


みかほみらい館

# 小ホール舞台図

群馬県藤岡市藤岡2728番地

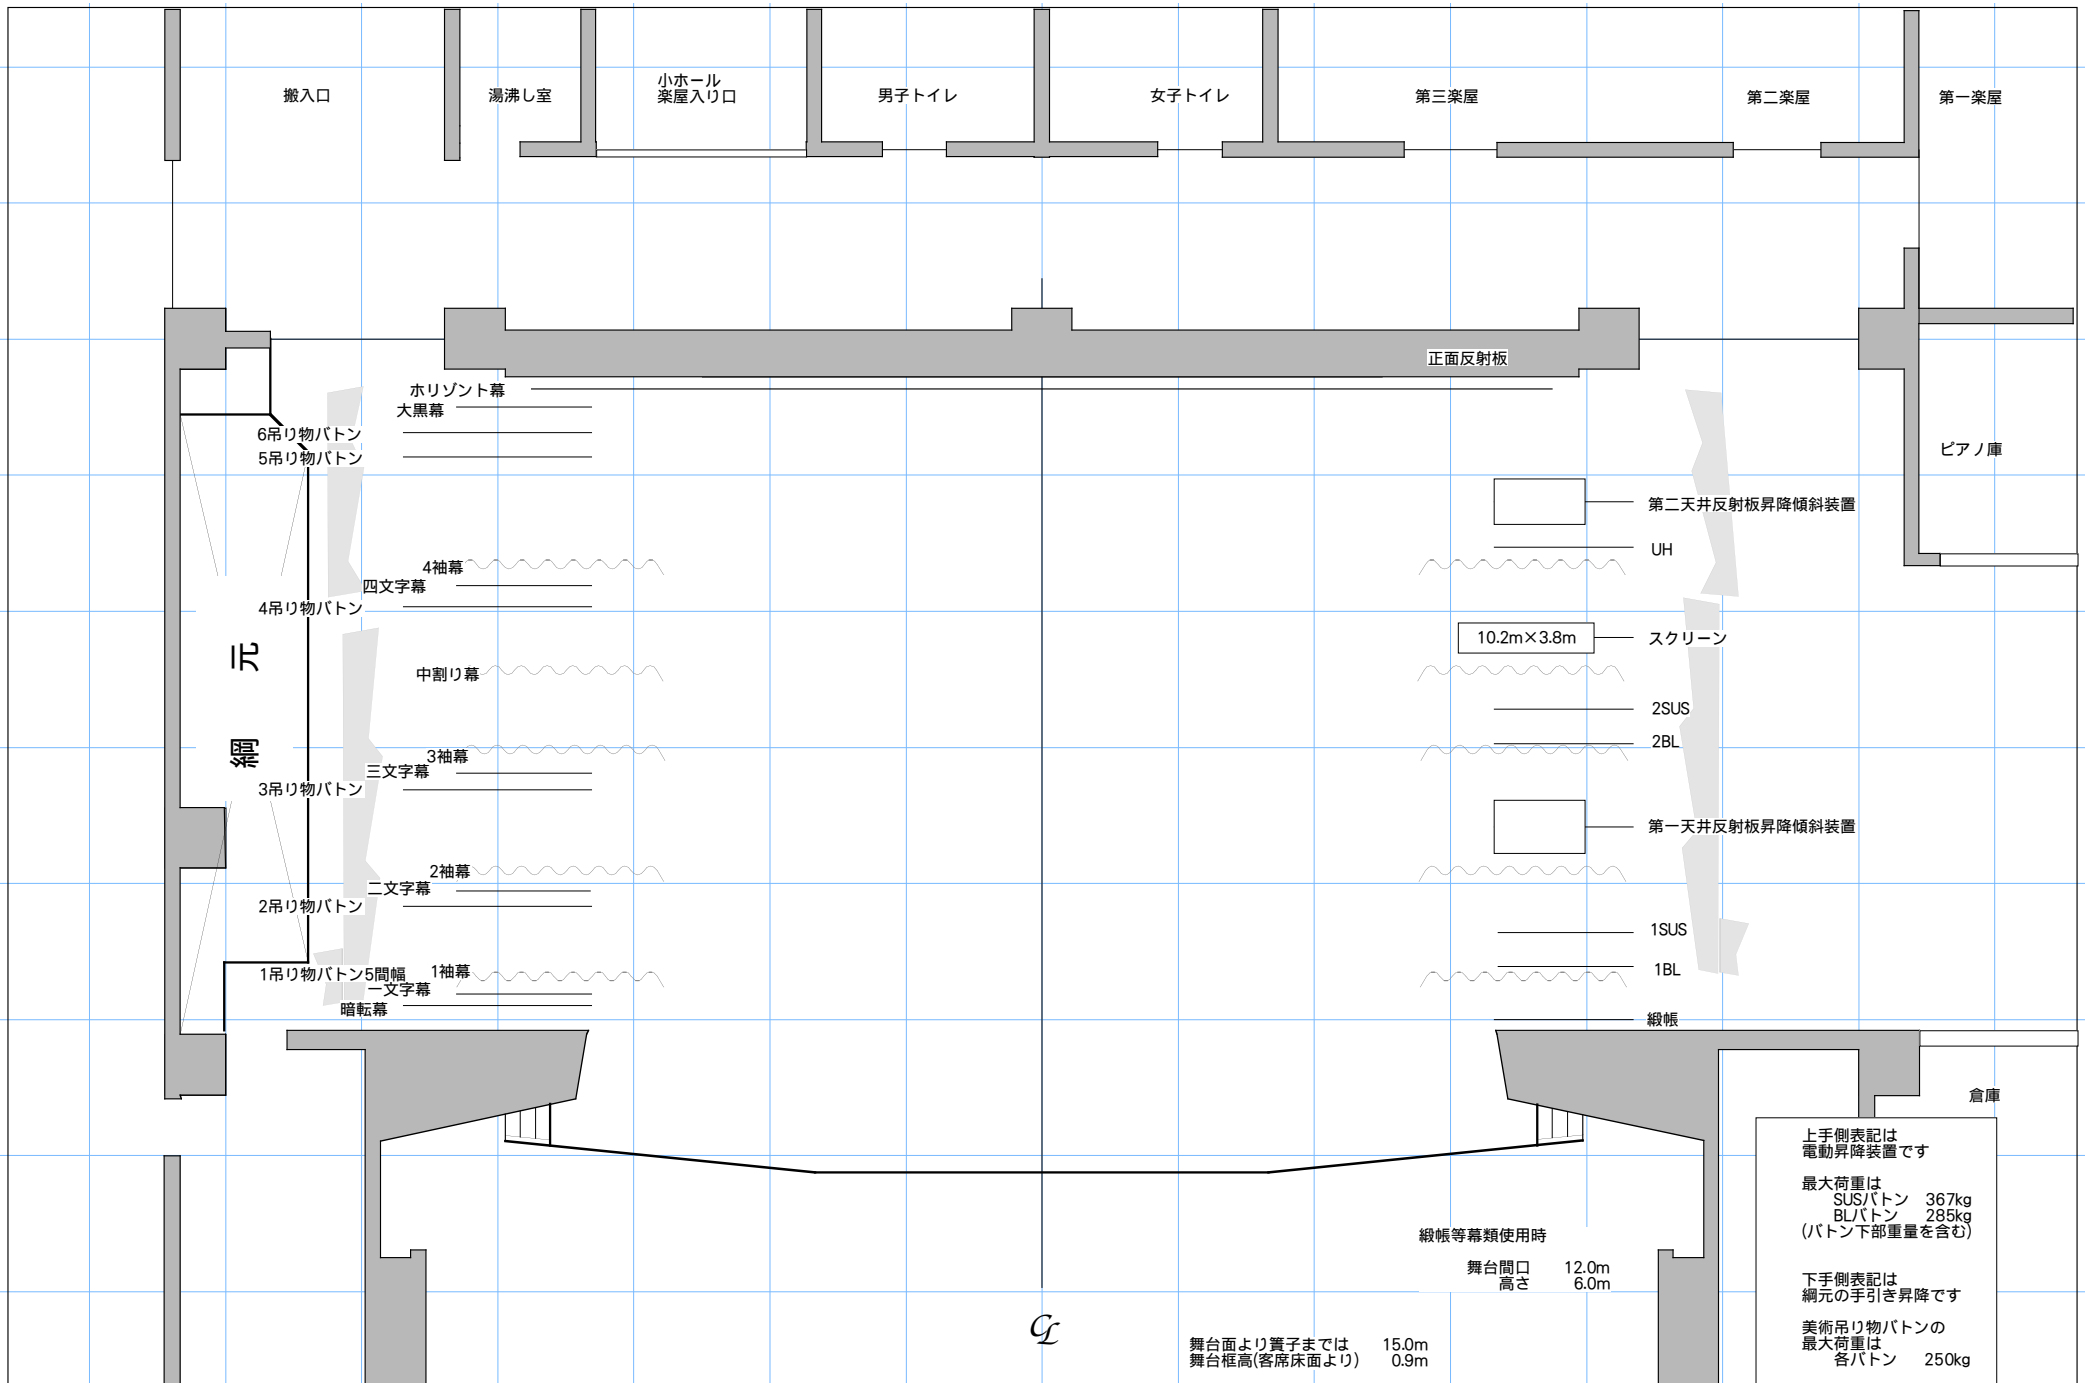

place


みかほみらい館小ホール絨帳等幕類使用舞台図

date

scale

1/100

上手側表記は  
電動昇降装置です  
最大荷重は  
SUS/バトン 367kg  
BL/バトン 285kg  
(バトン下部重量を含む)  
下手側表記は  
綱元の手引き昇降です  
美術吊り物バトンの  
最大荷重は  
各バトン 250kg

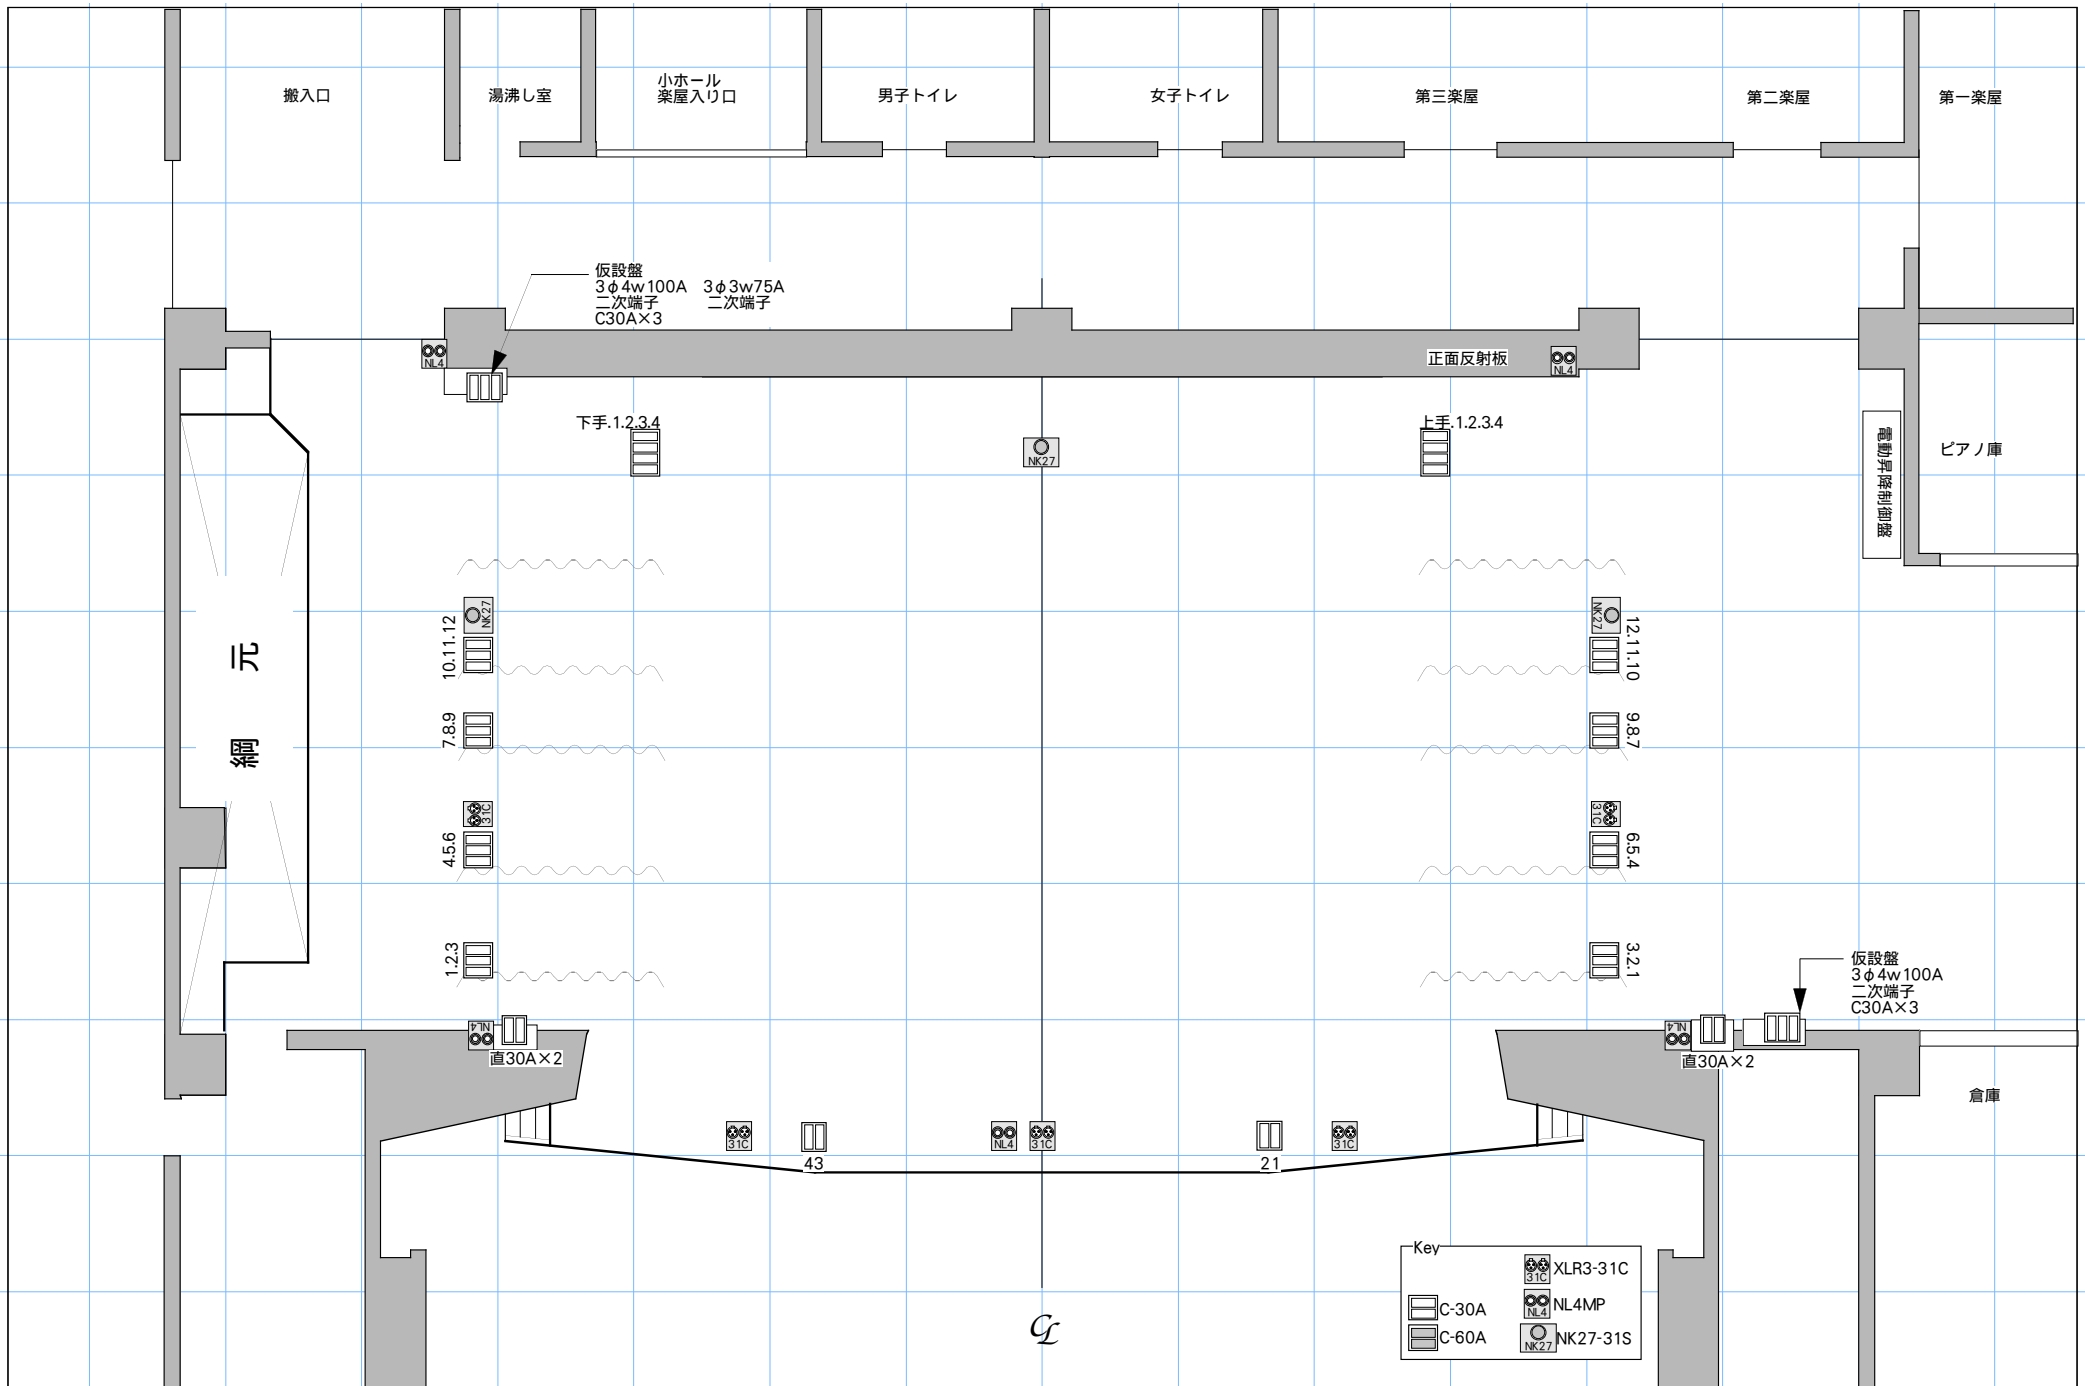


place

date

scale

1/100

みかぼみらい館小ホールフロアーコンセント回路図

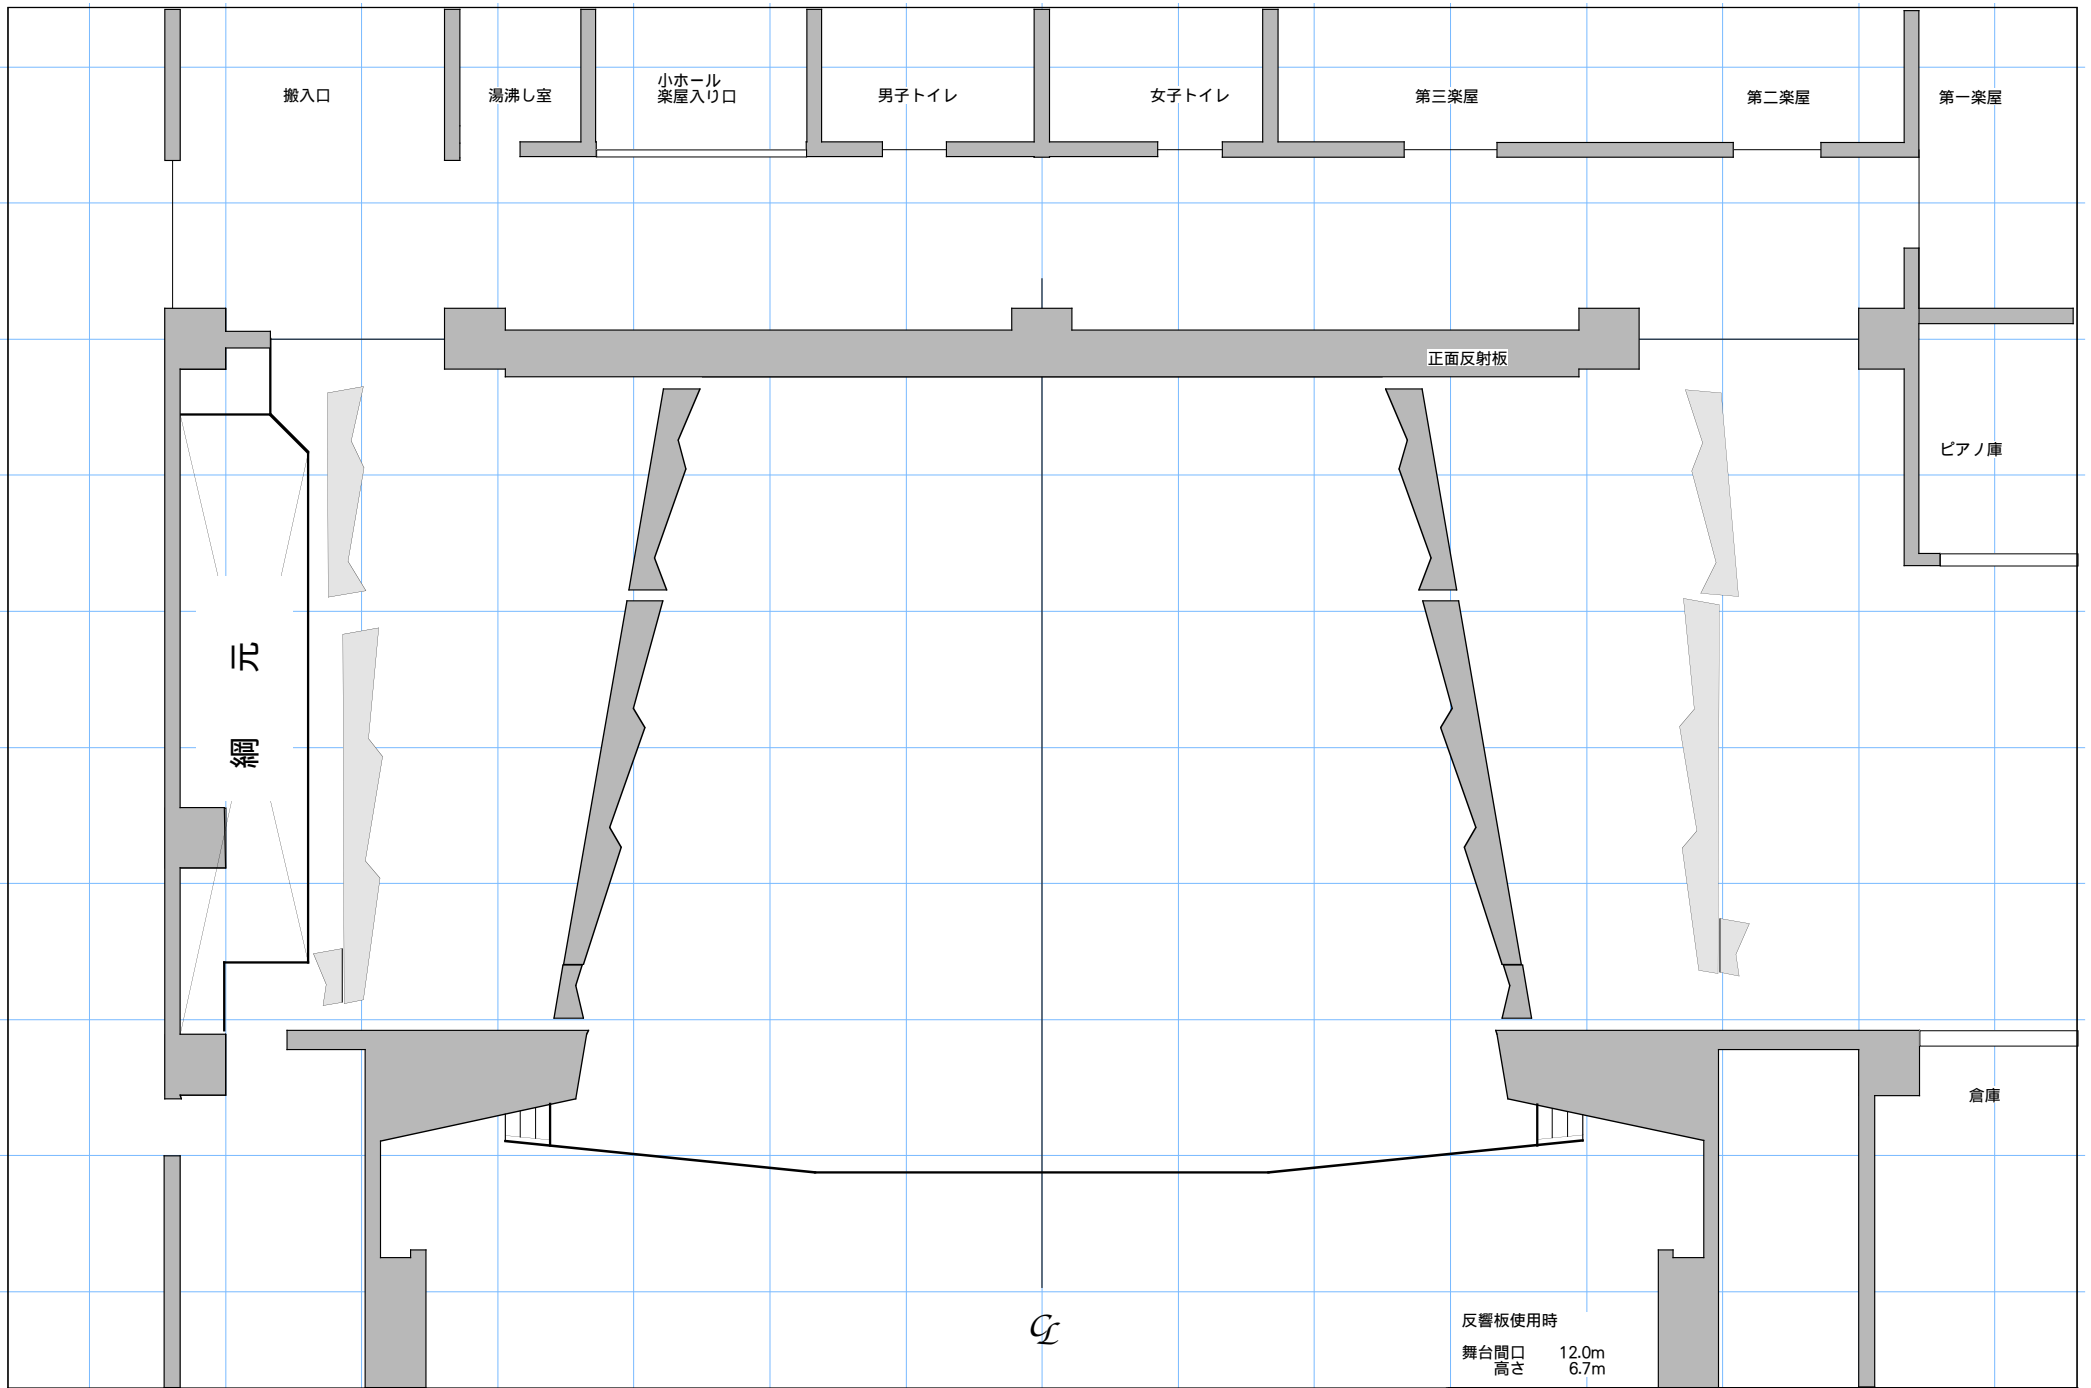

place

date

scale

1/100


反響板使用時  
舞台間口 高さ 12.0m  
6.7m

みかぼみらい館小ホール反響板使用舞台図

LH 使用灯体 丸茂QCLIII-300w8L-4C×6台  
 (設置間口 2.0m×6台=12m)  
 四色配線 #72\_59\_22\_40  
 別紙C-30Aフロアアコンセントより




UH 使用灯体 丸茂QCUII-500w  
 回路の切り替え不可

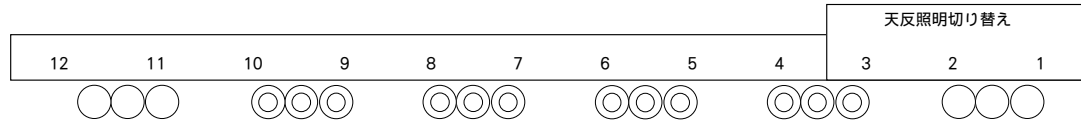

2SUS C-20Aコンセント仕様 (各2個口)  
 調光負荷 MAX 30A  
 通常吊り込み灯体 FQII-1000w×12台  
 CSQ-1000w × 4台



2BL 直調切り替えSWあり  
 C-20Aコンセント仕様  
 通常ハンガー吊り込み可

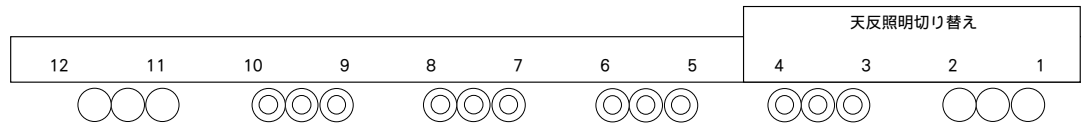


1SUS C-20Aコンセント仕様 (各2個口)  
 調光負荷 MAX 30A  
 通常吊り込み灯体 FQII-1000w×12台  
 CSQ-1000w × 6台



1BL 直調切り替えSWあり  
 C-20Aコンセント仕様  
 通常ハンガー吊り込み可


調光操作卓 丸茂電機製作所製  
**プリティナA型**  
 プリセットフェーダー3段/40本  
 グループフェーダー 6組  
 シーンメモリー 500場  
 サブマスター 6本×10ページ  
 チェイスフェーダー 2本  
 フラッシュSW (各フェーダー毎)  
 3.5インチFDDデータCOMOS対応

舞台上部

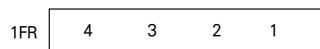

ギャラリー部分  
 下手フロント

C-20Aコンセント仕様 (各2個口)  
 調光負荷 MAX 30A  
 通常使用灯体 丸茂 CSQ-1000w × 9台

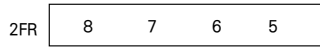


C-20Aコンセント仕様 (各2個口)  
 調光負荷 MAX 30A

CL C-20Aコンセント仕様 (各2個口)  
 調光負荷 MAX 30A  
 通常使用灯体 丸茂 CSQ-1500w × 16台




ギャラリー部分  
 上手フロント

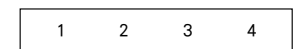

1FR

C-20Aコンセント仕様 (各2個口)  
 調光負荷 MAX 30A  
 通常使用灯体 丸茂 CSQ-1000w × 9台

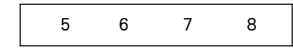

2FR

C-20Aコンセント仕様 (各2個口)  
 調光負荷 MAX 30A

XENONフォロースポットライト  
 XPS-1003SR × 2台

place date scale

みかぼみらい館小ホール照明回路図